

КАДАСТРОВЫЙ ПАСПОРТ ПОМЕЩЕНИЯ

Лист № 2, всего листов 2


Кадастровый номер _____

Инвентарный номер (ранее присвоенный учетный номер) _____

74:042:00697:000 001:000 083

2. План расположения помещения на этаже

КВАРТИРА N 83, дом N° 1

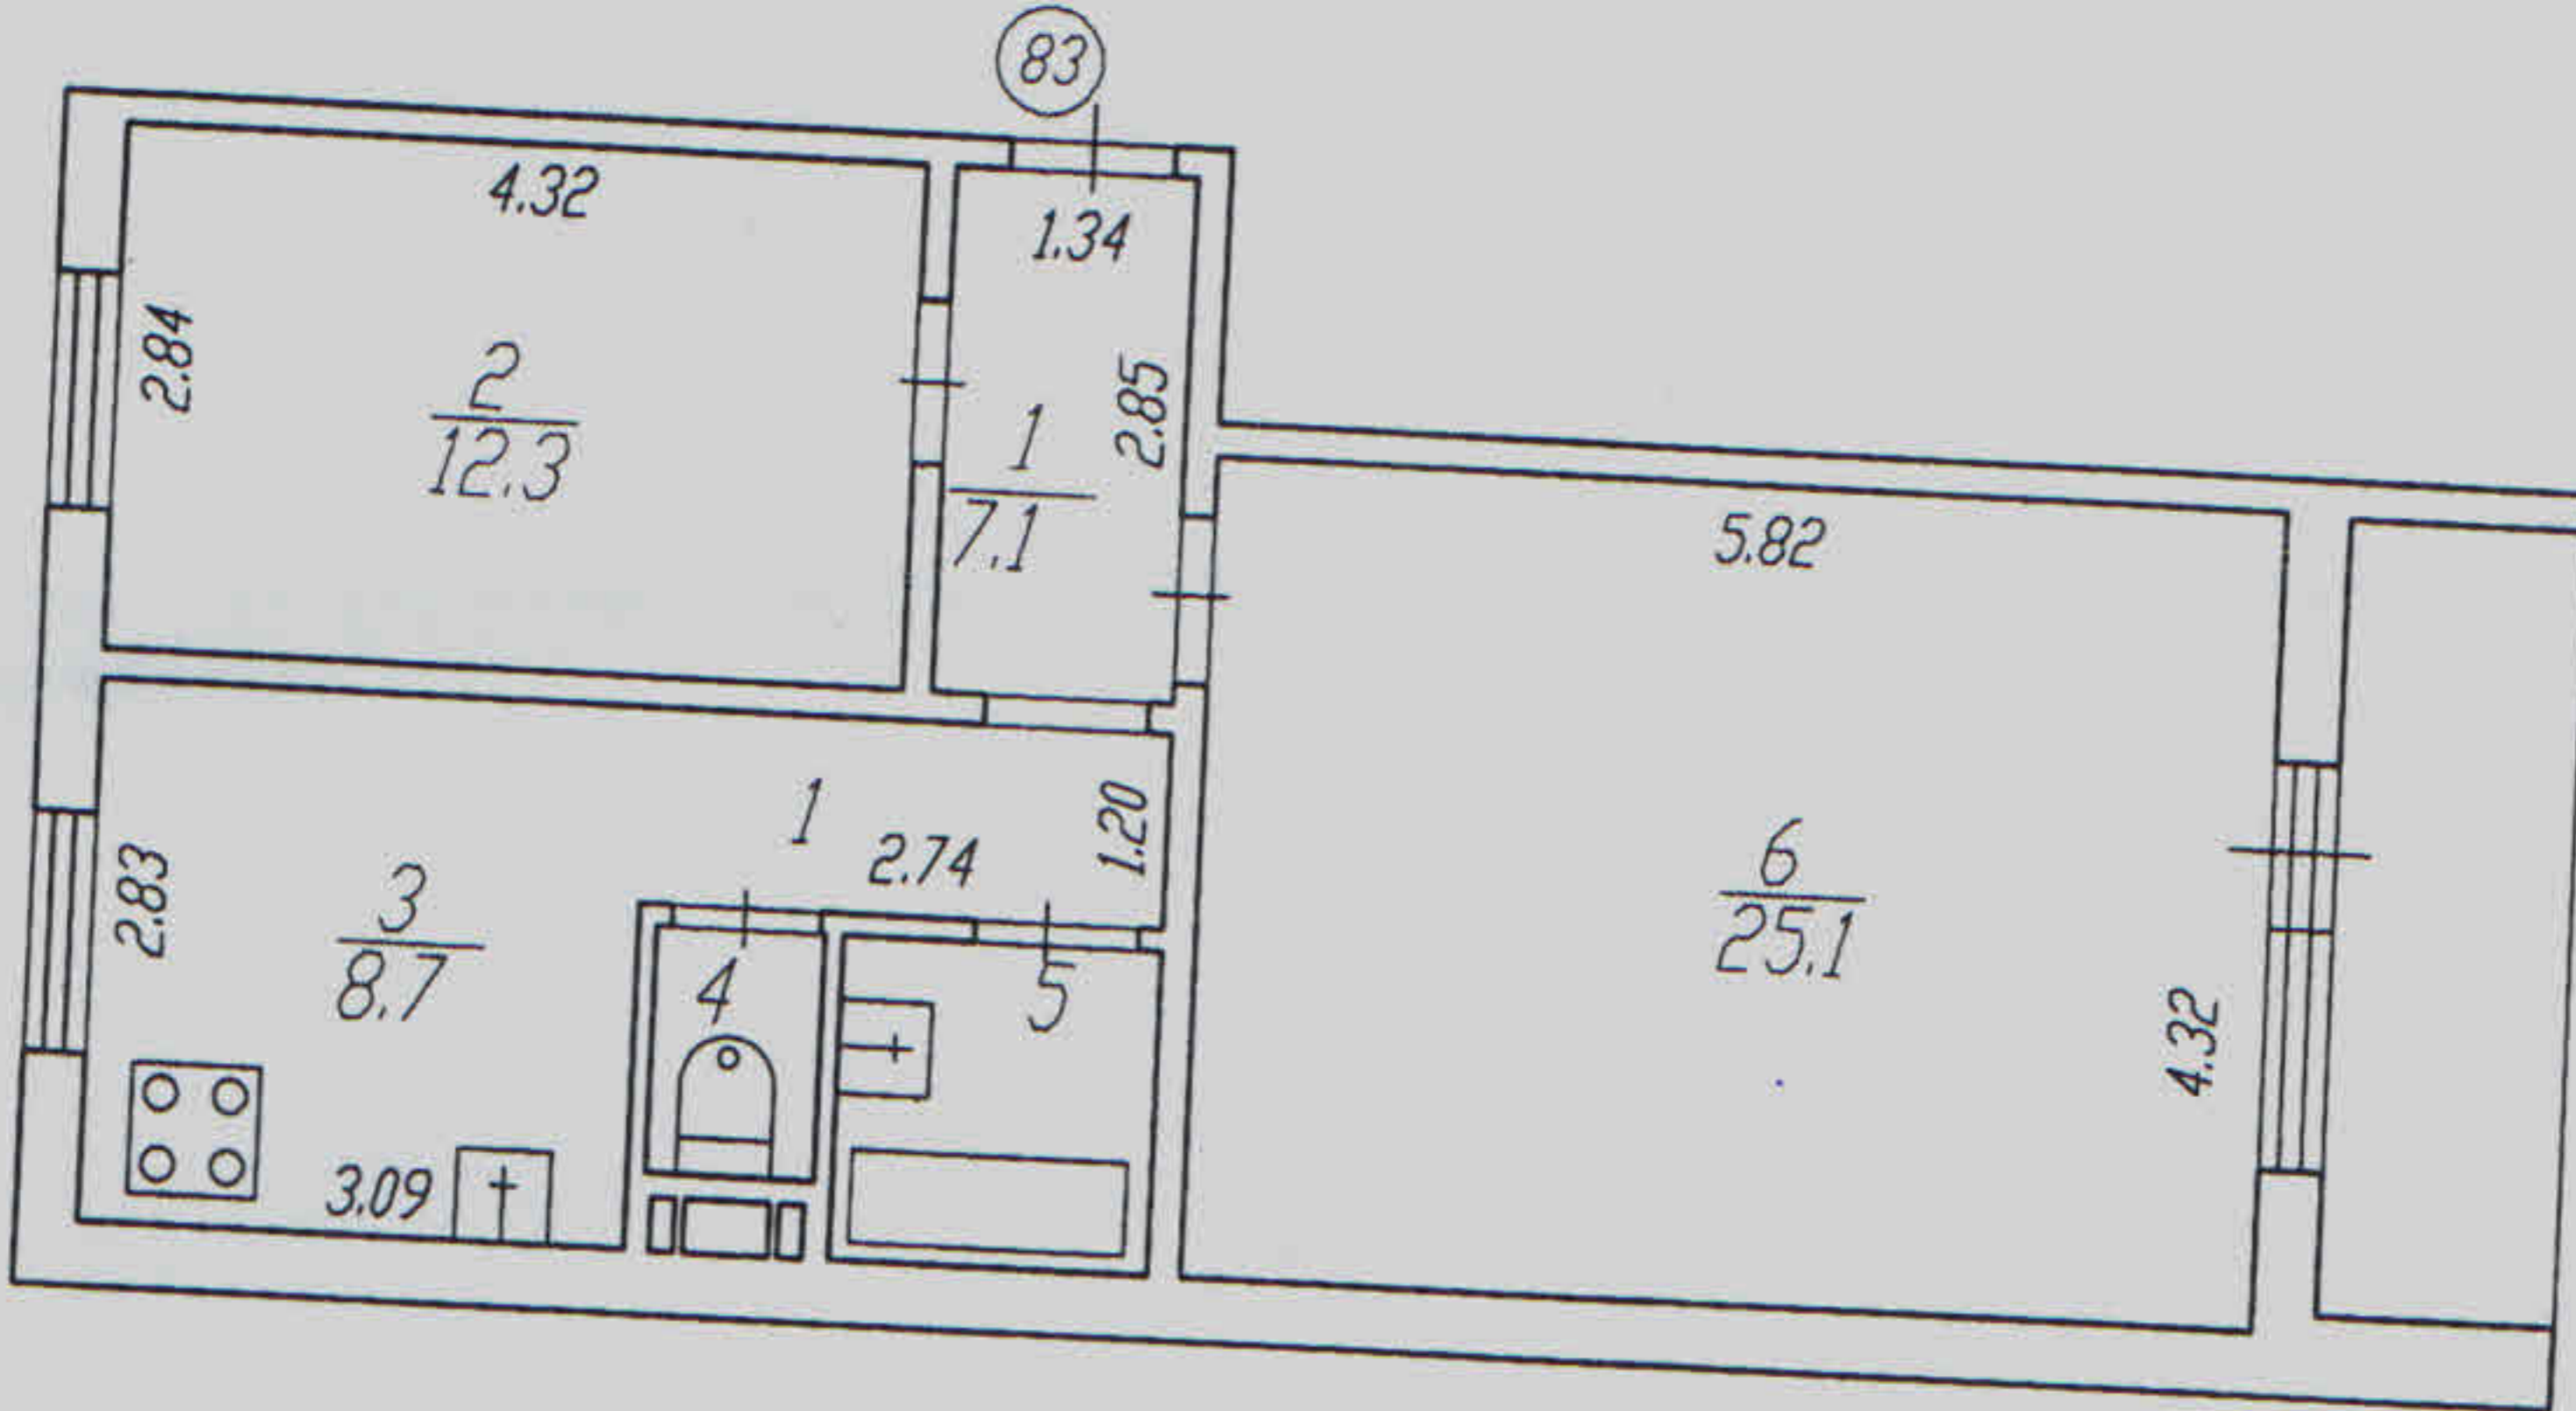

Масштаб 1: 100

о.начальника БТИ МУ "СЗ"

(Handwritten signature)
(подпись)

М.П.

И.Б.Медведева

(инициалы, фамилия)